



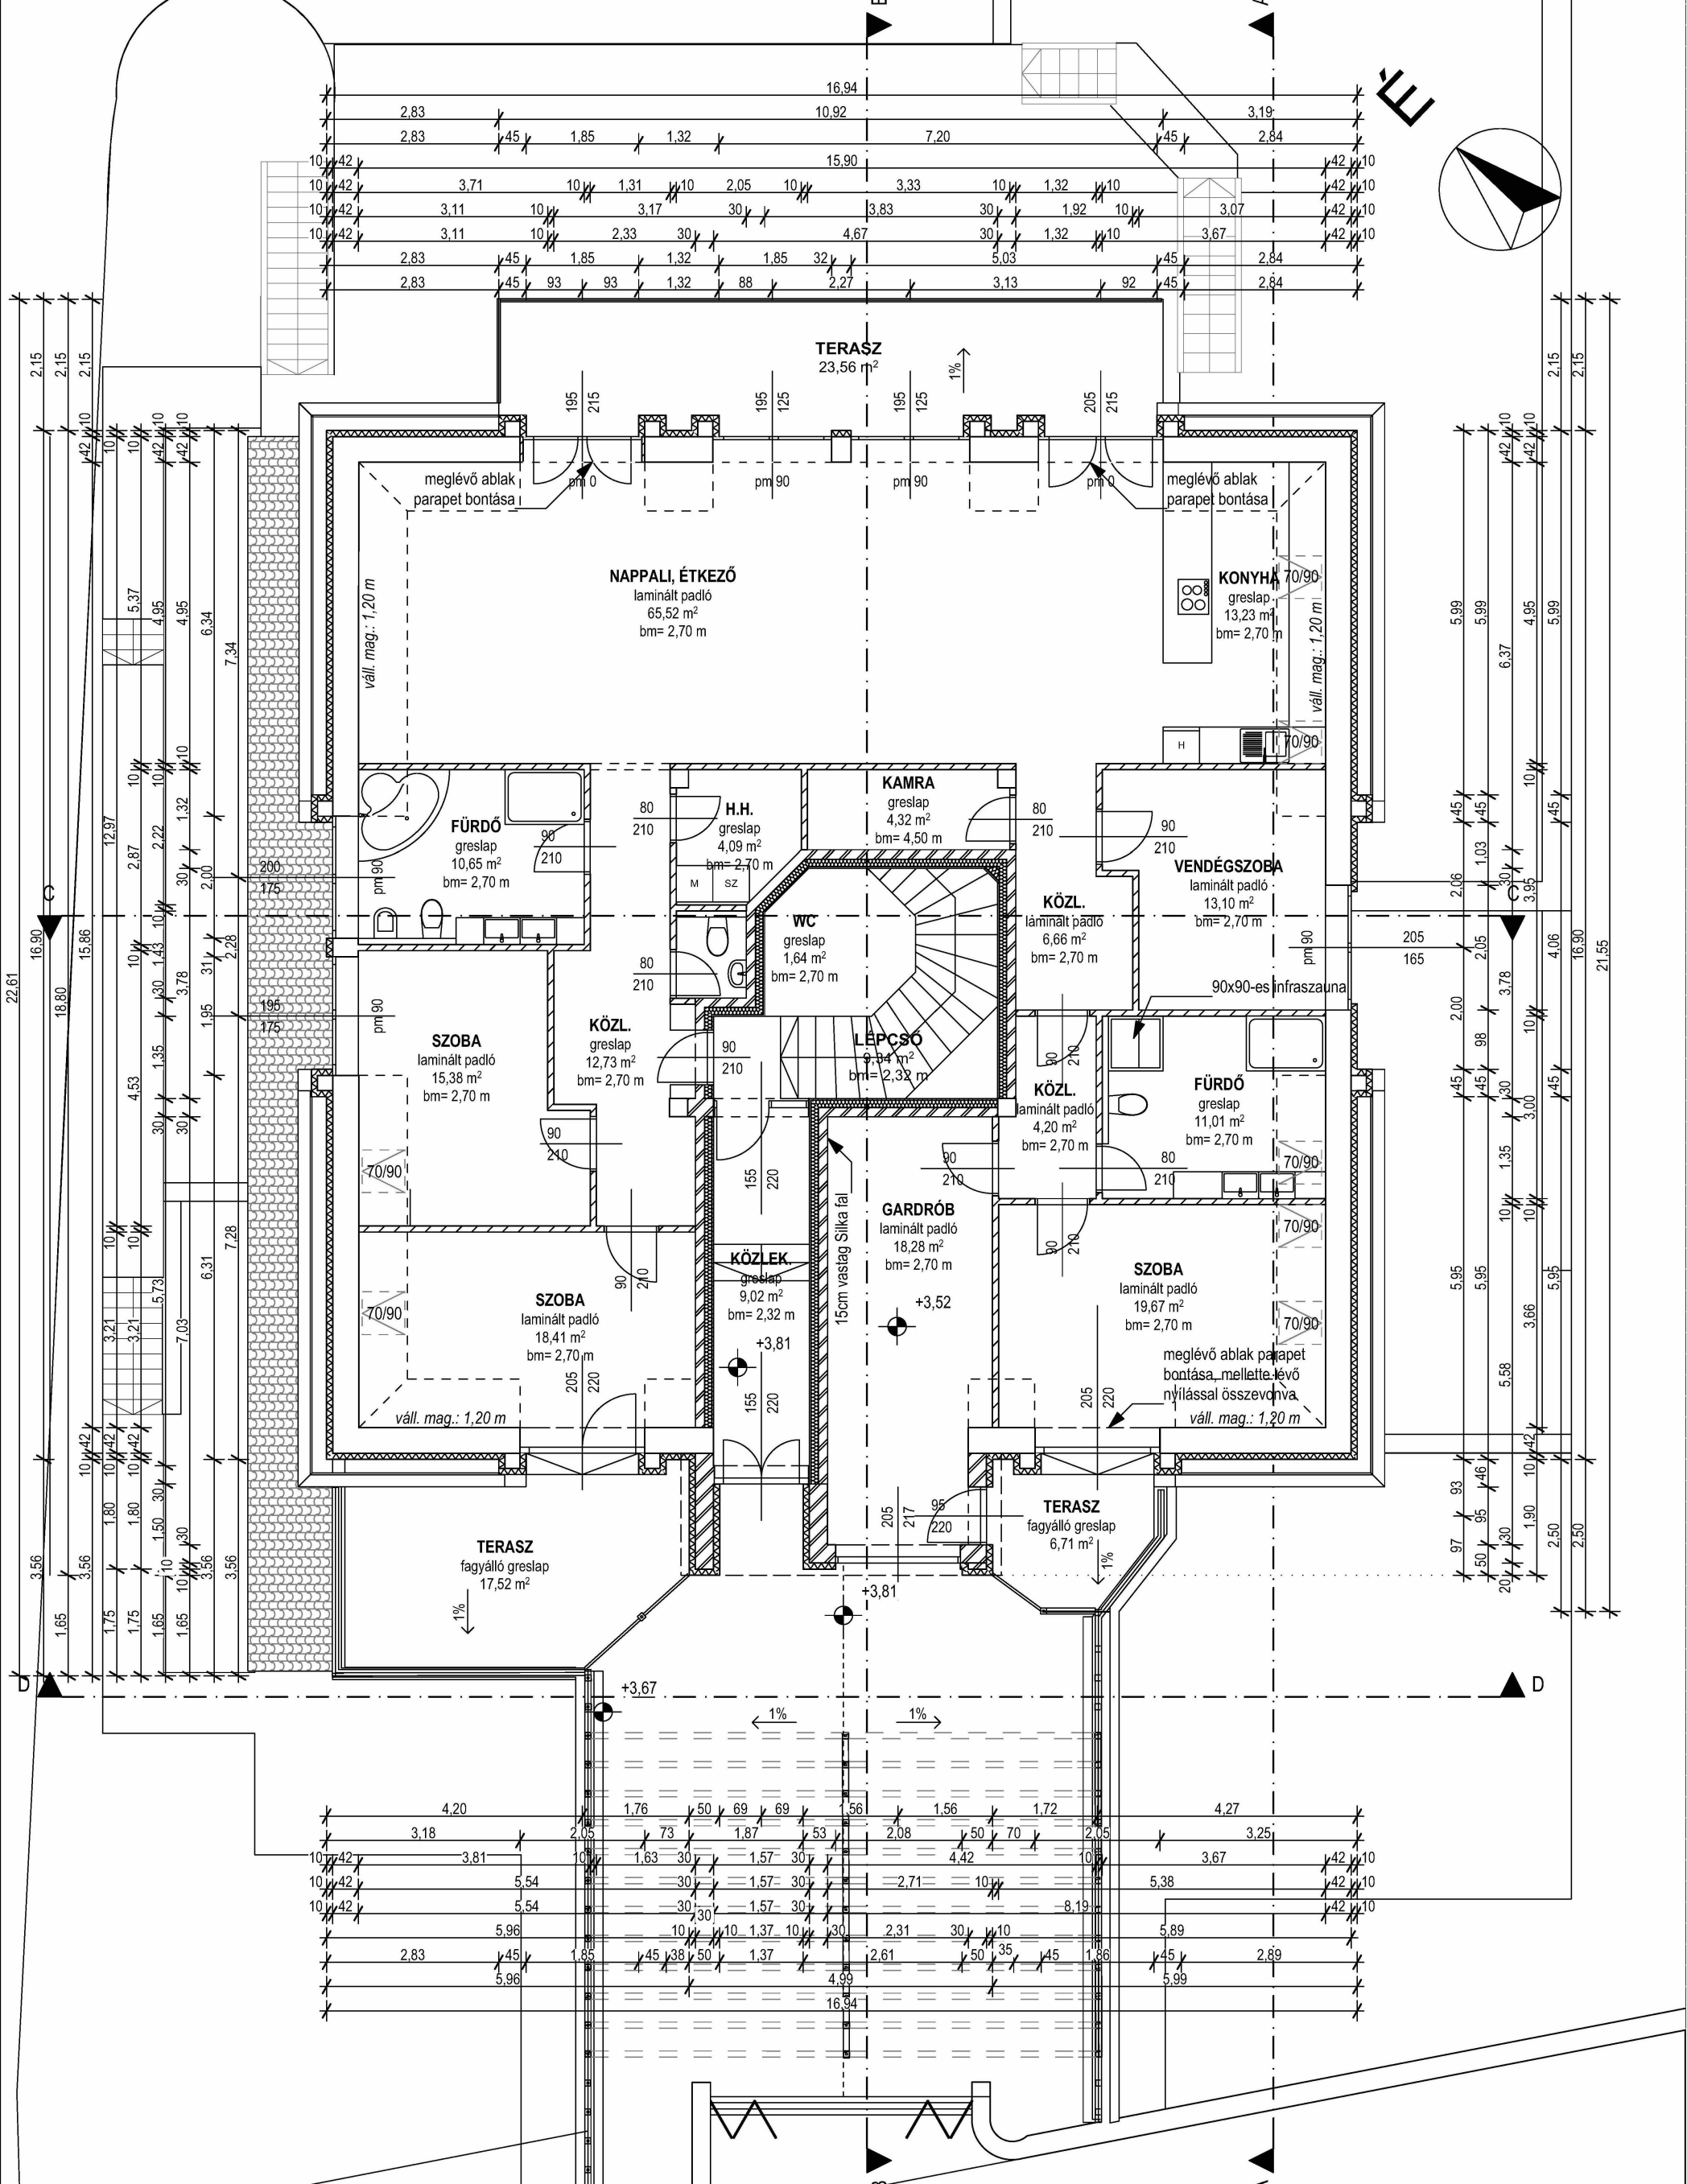

É

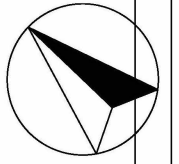

TERASZ  
23,56 m<sup>2</sup>

NAPPALI, ÉTKEZŐ  
laminált padló  
65,52 m<sup>2</sup>  
bm= 2,70 m

KONYHA  
greslap  
13,23 m<sup>2</sup>  
bm= 2,70 m

FÜRDŐ  
greslap  
10,65 m<sup>2</sup>  
bm= 2,70 m

KAMRA  
greslap  
4,32 m<sup>2</sup>  
bm= 4,50 m

VENDEGSZOBA  
laminált padló  
13,10 m<sup>2</sup>  
bm= 2,70 m

WC  
greslap  
1,64 m<sup>2</sup>  
bm= 2,70 m

LÉPCSŐ  
2,34 m<sup>2</sup>  
bm= 2,32 m

SZOBA  
laminált padló  
15,38 m<sup>2</sup>  
bm= 2,70 m

KÖZL.  
laminált padló  
4,20 m<sup>2</sup>  
bm= 2,70 m

FÜRDŐ  
greslap  
11,01 m<sup>2</sup>  
bm= 2,70 m

KÖZL.  
greslap  
12,73 m<sup>2</sup>  
bm= 2,70 m

KÖZL.  
laminált padló  
4,20 m<sup>2</sup>  
bm= 2,70 m

GARDRÓB  
laminált padló  
18,28 m<sup>2</sup>  
bm= 2,70 m

SZOBA  
laminált padló  
19,67 m<sup>2</sup>  
bm= 2,70 m

KÖZLEK  
greslap  
9,02 m<sup>2</sup>  
bm= 2,32 m

SZOBA  
laminált padló  
18,41 m<sup>2</sup>  
bm= 2,70 m




TERASZ  
fagyálló greslap  
17,52 m<sup>2</sup>

TERASZ  
fagyálló greslap  
6,71 m<sup>2</sup>

+3,67

+3,52

+3,81

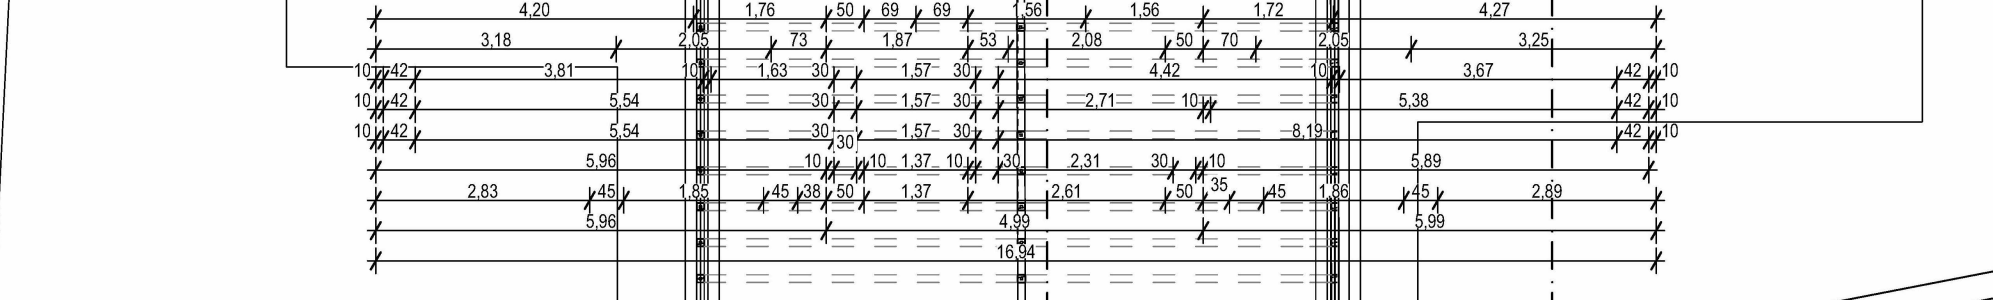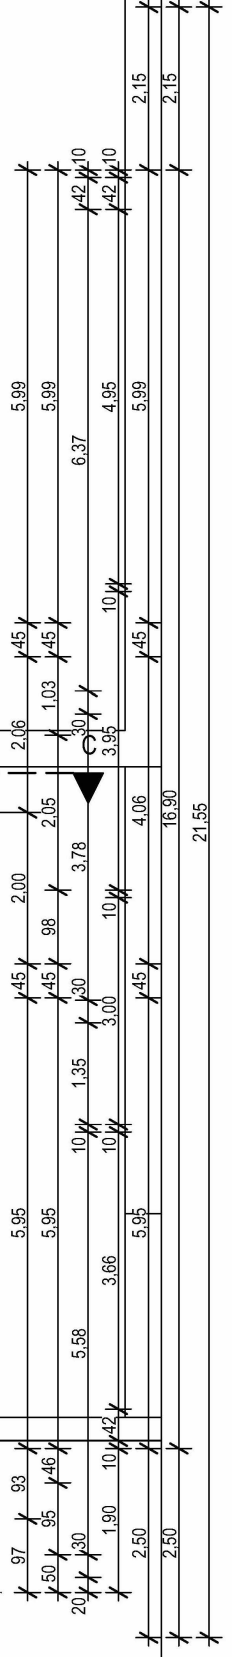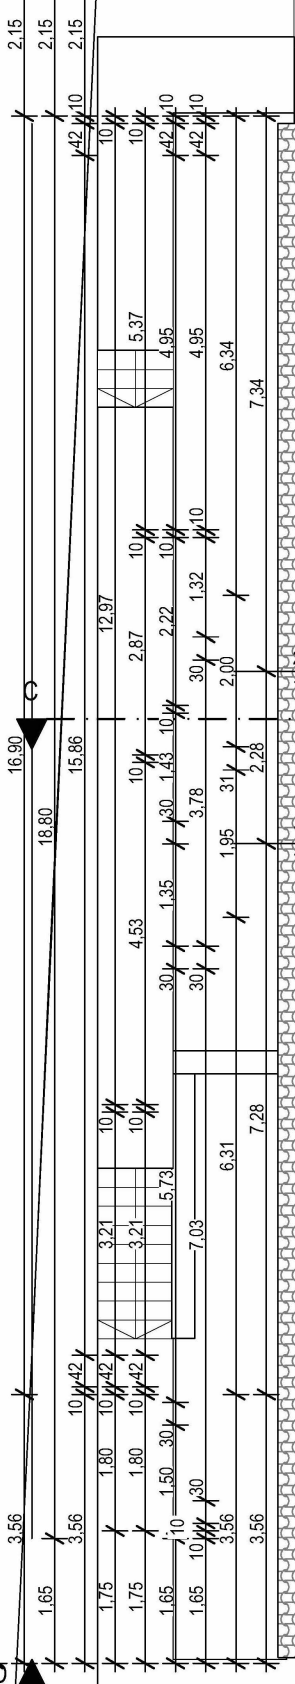

# J77 - 3. lakás

## Emelet



## Pinceszint



## HELYISÉGLISTA


01	ELŐSZOBA/KÖZLEKEDŐ	14,07 m <sup>2</sup>
02	FÜRDŐ	6,51 m <sup>2</sup>
03	SZOBA	14,91 m <sup>2</sup>
04	SZOBA	12,98 m <sup>2</sup>
05	LÉPCSŐ	6,14 m <sup>2</sup>
06	KONYHA	8,55 m <sup>2</sup>
07	NAPPALI	24,87 m <sup>2</sup>
08	ÉTKEZŐ	17,13 m <sup>2</sup>
09	LÉPCSŐTÉR	6,14 m <sup>2</sup>
10	TÁRSALGÓ	30,69 m <sup>2</sup>
11	KONYHA	6,53 m <sup>2</sup>
12	KÖZLEKEDŐ	15,90 m <sup>2</sup>
13	SZOBA	11,23 m <sup>2</sup>
14	SZOBA	10,73 m <sup>2</sup>
15	FÜRDŐ	4,90 m <sup>2</sup>
<b>ÖSSZESEN:</b>		<b>185,05 m<sup>2</sup></b>
15	TERASZ	32,28 m <sup>2</sup>
16	TERASZ	62,33 m <sup>2</sup>
<b>ÖSSZESEN:</b>		<b>94,61 m<sup>2</sup></b>


01	ELŐSZOBA/KÖTLEKEDŐ	19,51 m <sup>2</sup>
02	ÉTKEZŐ	14,14 m <sup>2</sup>
03	NAPPALI	34,23 m <sup>2</sup>
04	KONYHA	11,88 m <sup>2</sup>
05	MOSDÓ	1,67 m <sup>2</sup>
06	FÜRDŐ	5,66 m <sup>2</sup>
07	DOLGOZÓ	12,39 m <sup>2</sup>
08	SZOBA	17,40 m <sup>2</sup>
09	SZOBA	19,28 m <sup>2</sup>
10	FÜRDŐ	6,82 m <sup>2</sup>
11	GARDRÓB	6,81 m <sup>2</sup>
12	GARDRÓB	11,29 m <sup>2</sup>
13	SZOBA	29,17 m <sup>2</sup>
14	FÜRDŐ	7,13 m <sup>2</sup>

**ÖSSZESEN:** 197,38 m<sup>2</sup>

15	TERASZ	60,21 m <sup>2</sup>
18	TERASZ	15,72 m <sup>2</sup>
19	TERASZ	51,04 m <sup>2</sup>

**ÖSSZESEN:** 126,97 m<sup>2</sup>

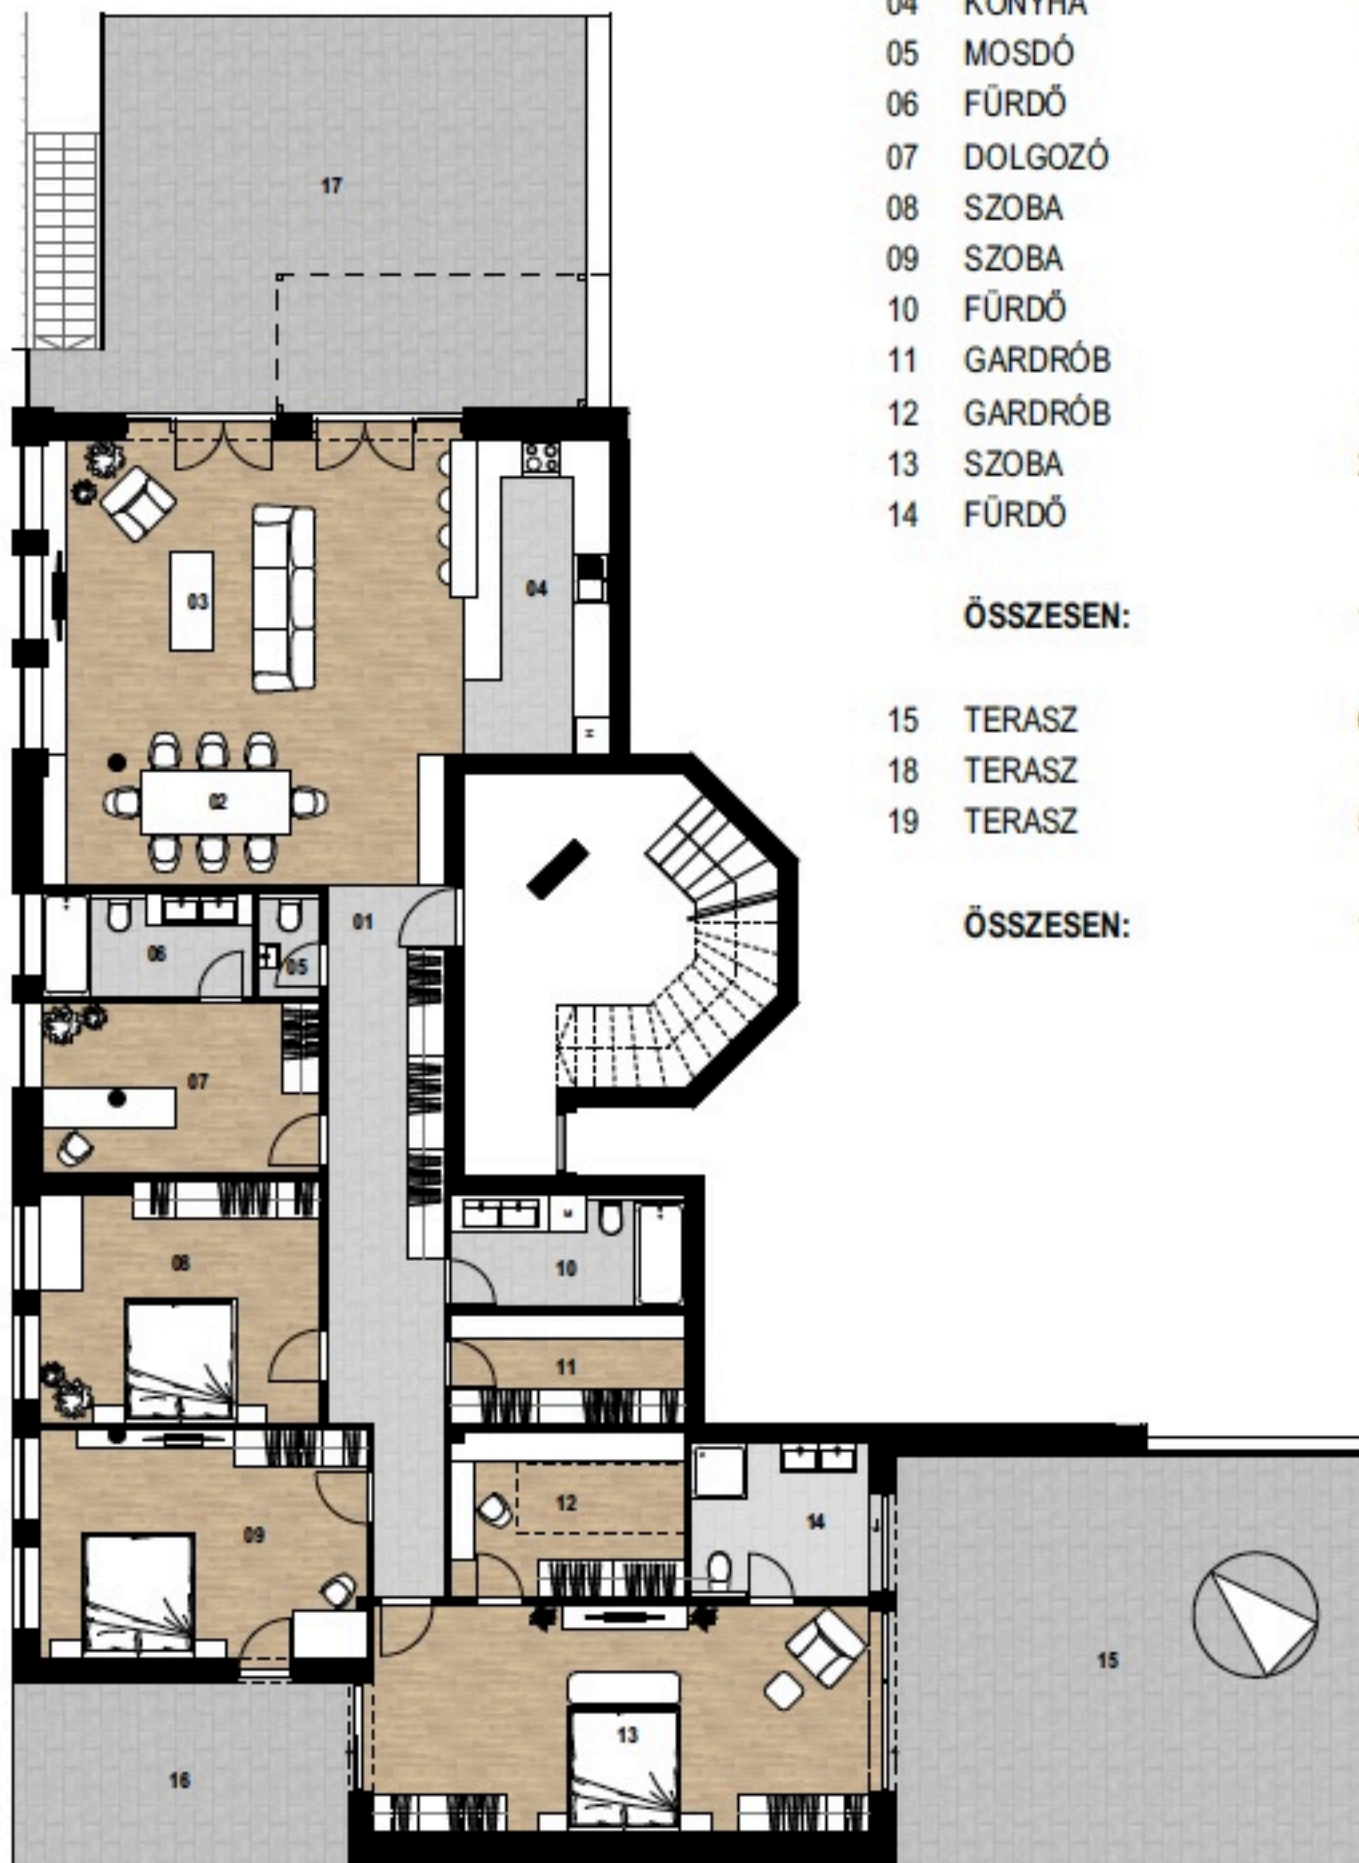

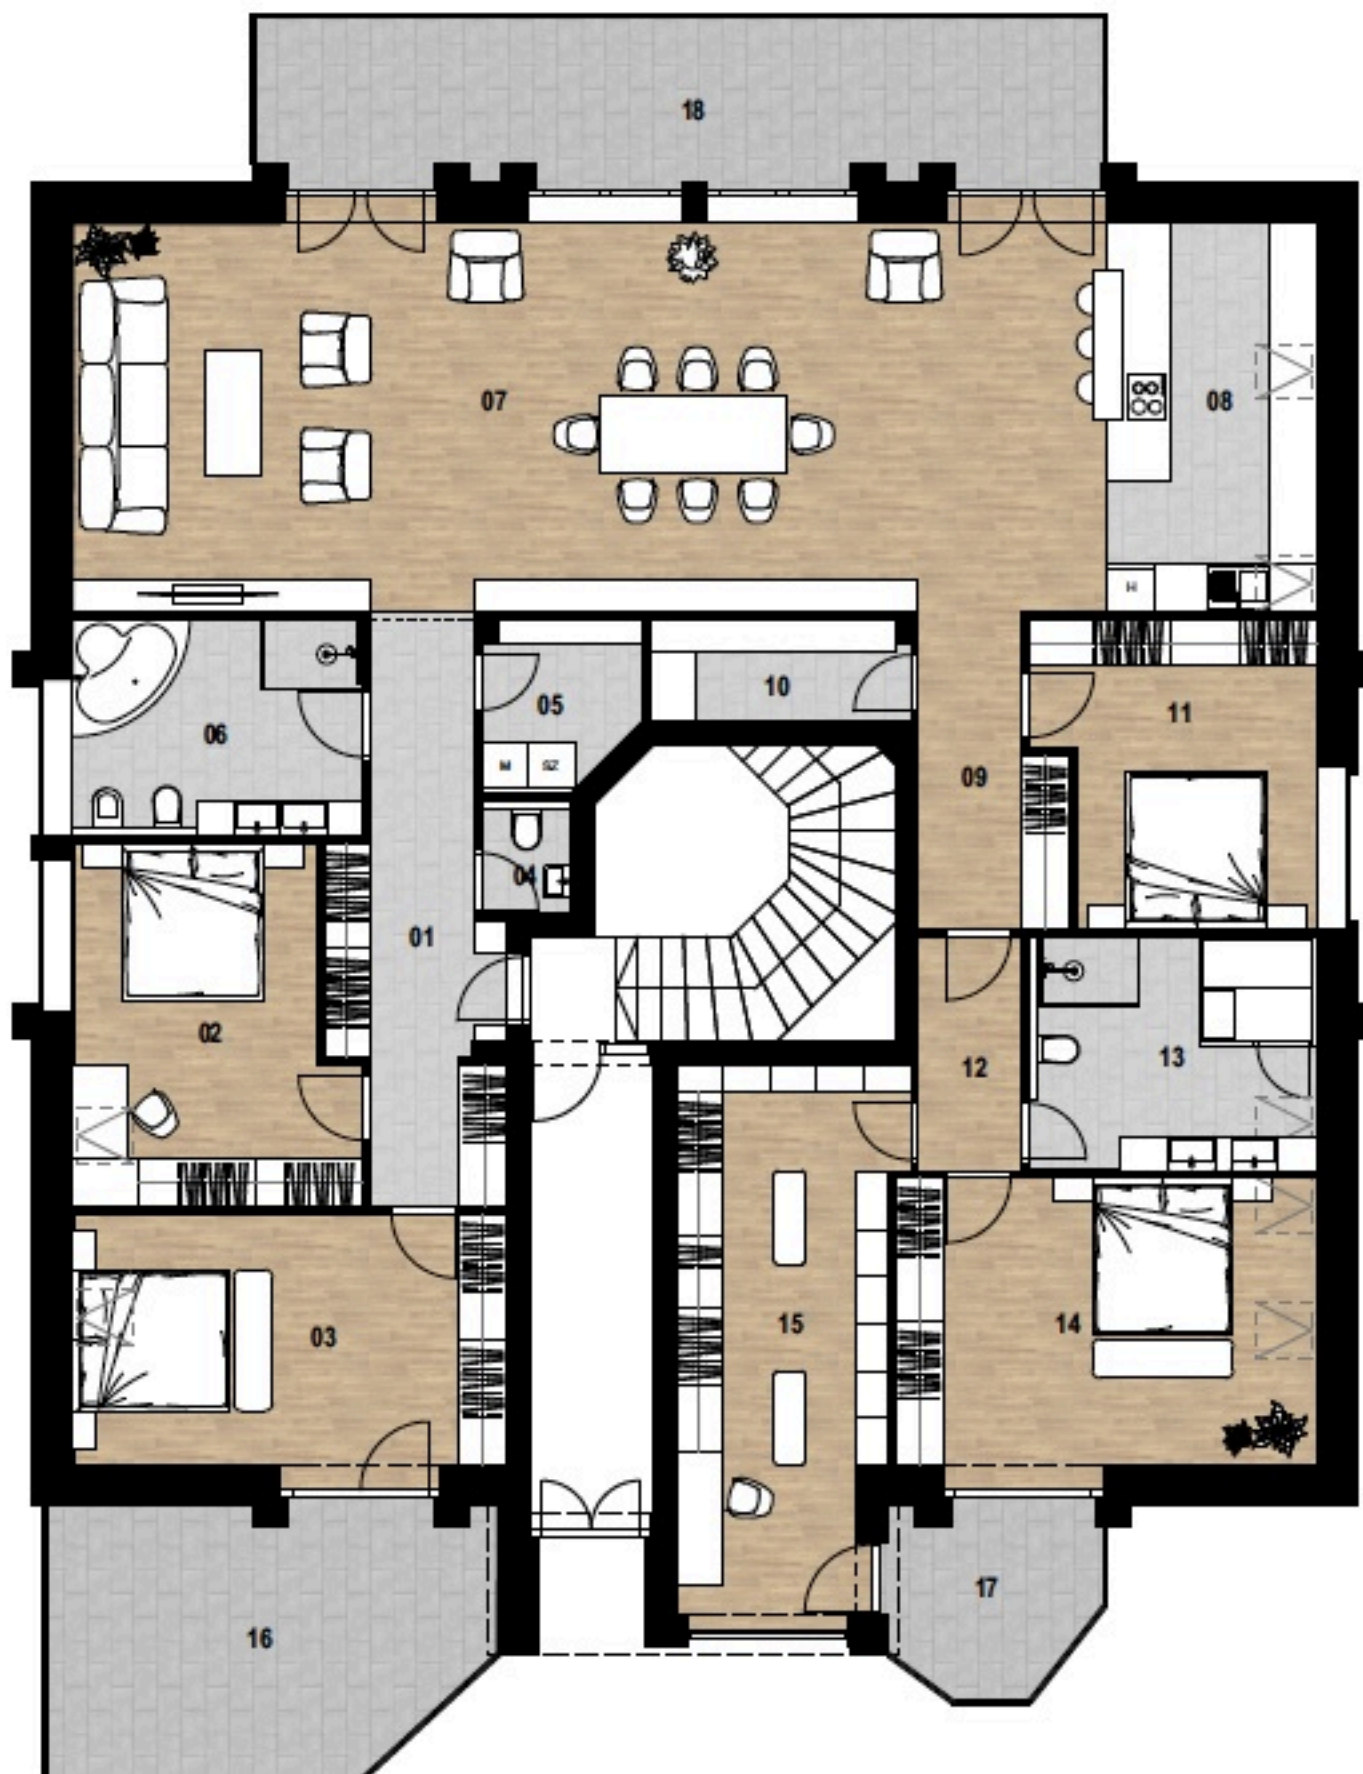

## HELYISÉGLISTA

01	ELŐSZOBA	12,73 m <sup>2</sup>
02	SZOBA	15,38 m <sup>2</sup>
03	SZOBA	18,41 m <sup>2</sup>
04	MOSDÓ	1,64 m <sup>2</sup>
05	HÁZTARTÁSI HELYISÉG	4,09 m <sup>2</sup>
06	FÜRDŐ	10,65 m <sup>2</sup>
07	NAPPALI, ÉTKEZŐ	65,52 m <sup>2</sup>
08	KONYHA	13,23 m <sup>2</sup>
09	KÖZLEKEDŐ	6,66 m <sup>2</sup>
10	KAMRA	4,32 m <sup>2</sup>
11	VENDÉGSZOBA	13,10 m <sup>2</sup>
12	KÖZLEKEDŐ	4,20 m <sup>2</sup>
13	FÜRDŐ	11,01 m <sup>2</sup>
14	SZOBA	19,67 m <sup>2</sup>
15	GARDRÓB	18,28 m <sup>2</sup>
	<b>ÖSSZESEN:</b>	<b>218,89 m<sup>2</sup></b>
16	TERASZ	17,52 m <sup>2</sup>
17	TERASZ	6,71 m <sup>2</sup>
18	TERASZ	23,56 m <sup>2</sup>
	<b>ÖSSZESEN:</b>	<b>47,79 m<sup>2</sup></b>

