


## J77 - 2.-es lakás

## HELYISÉGLISTA

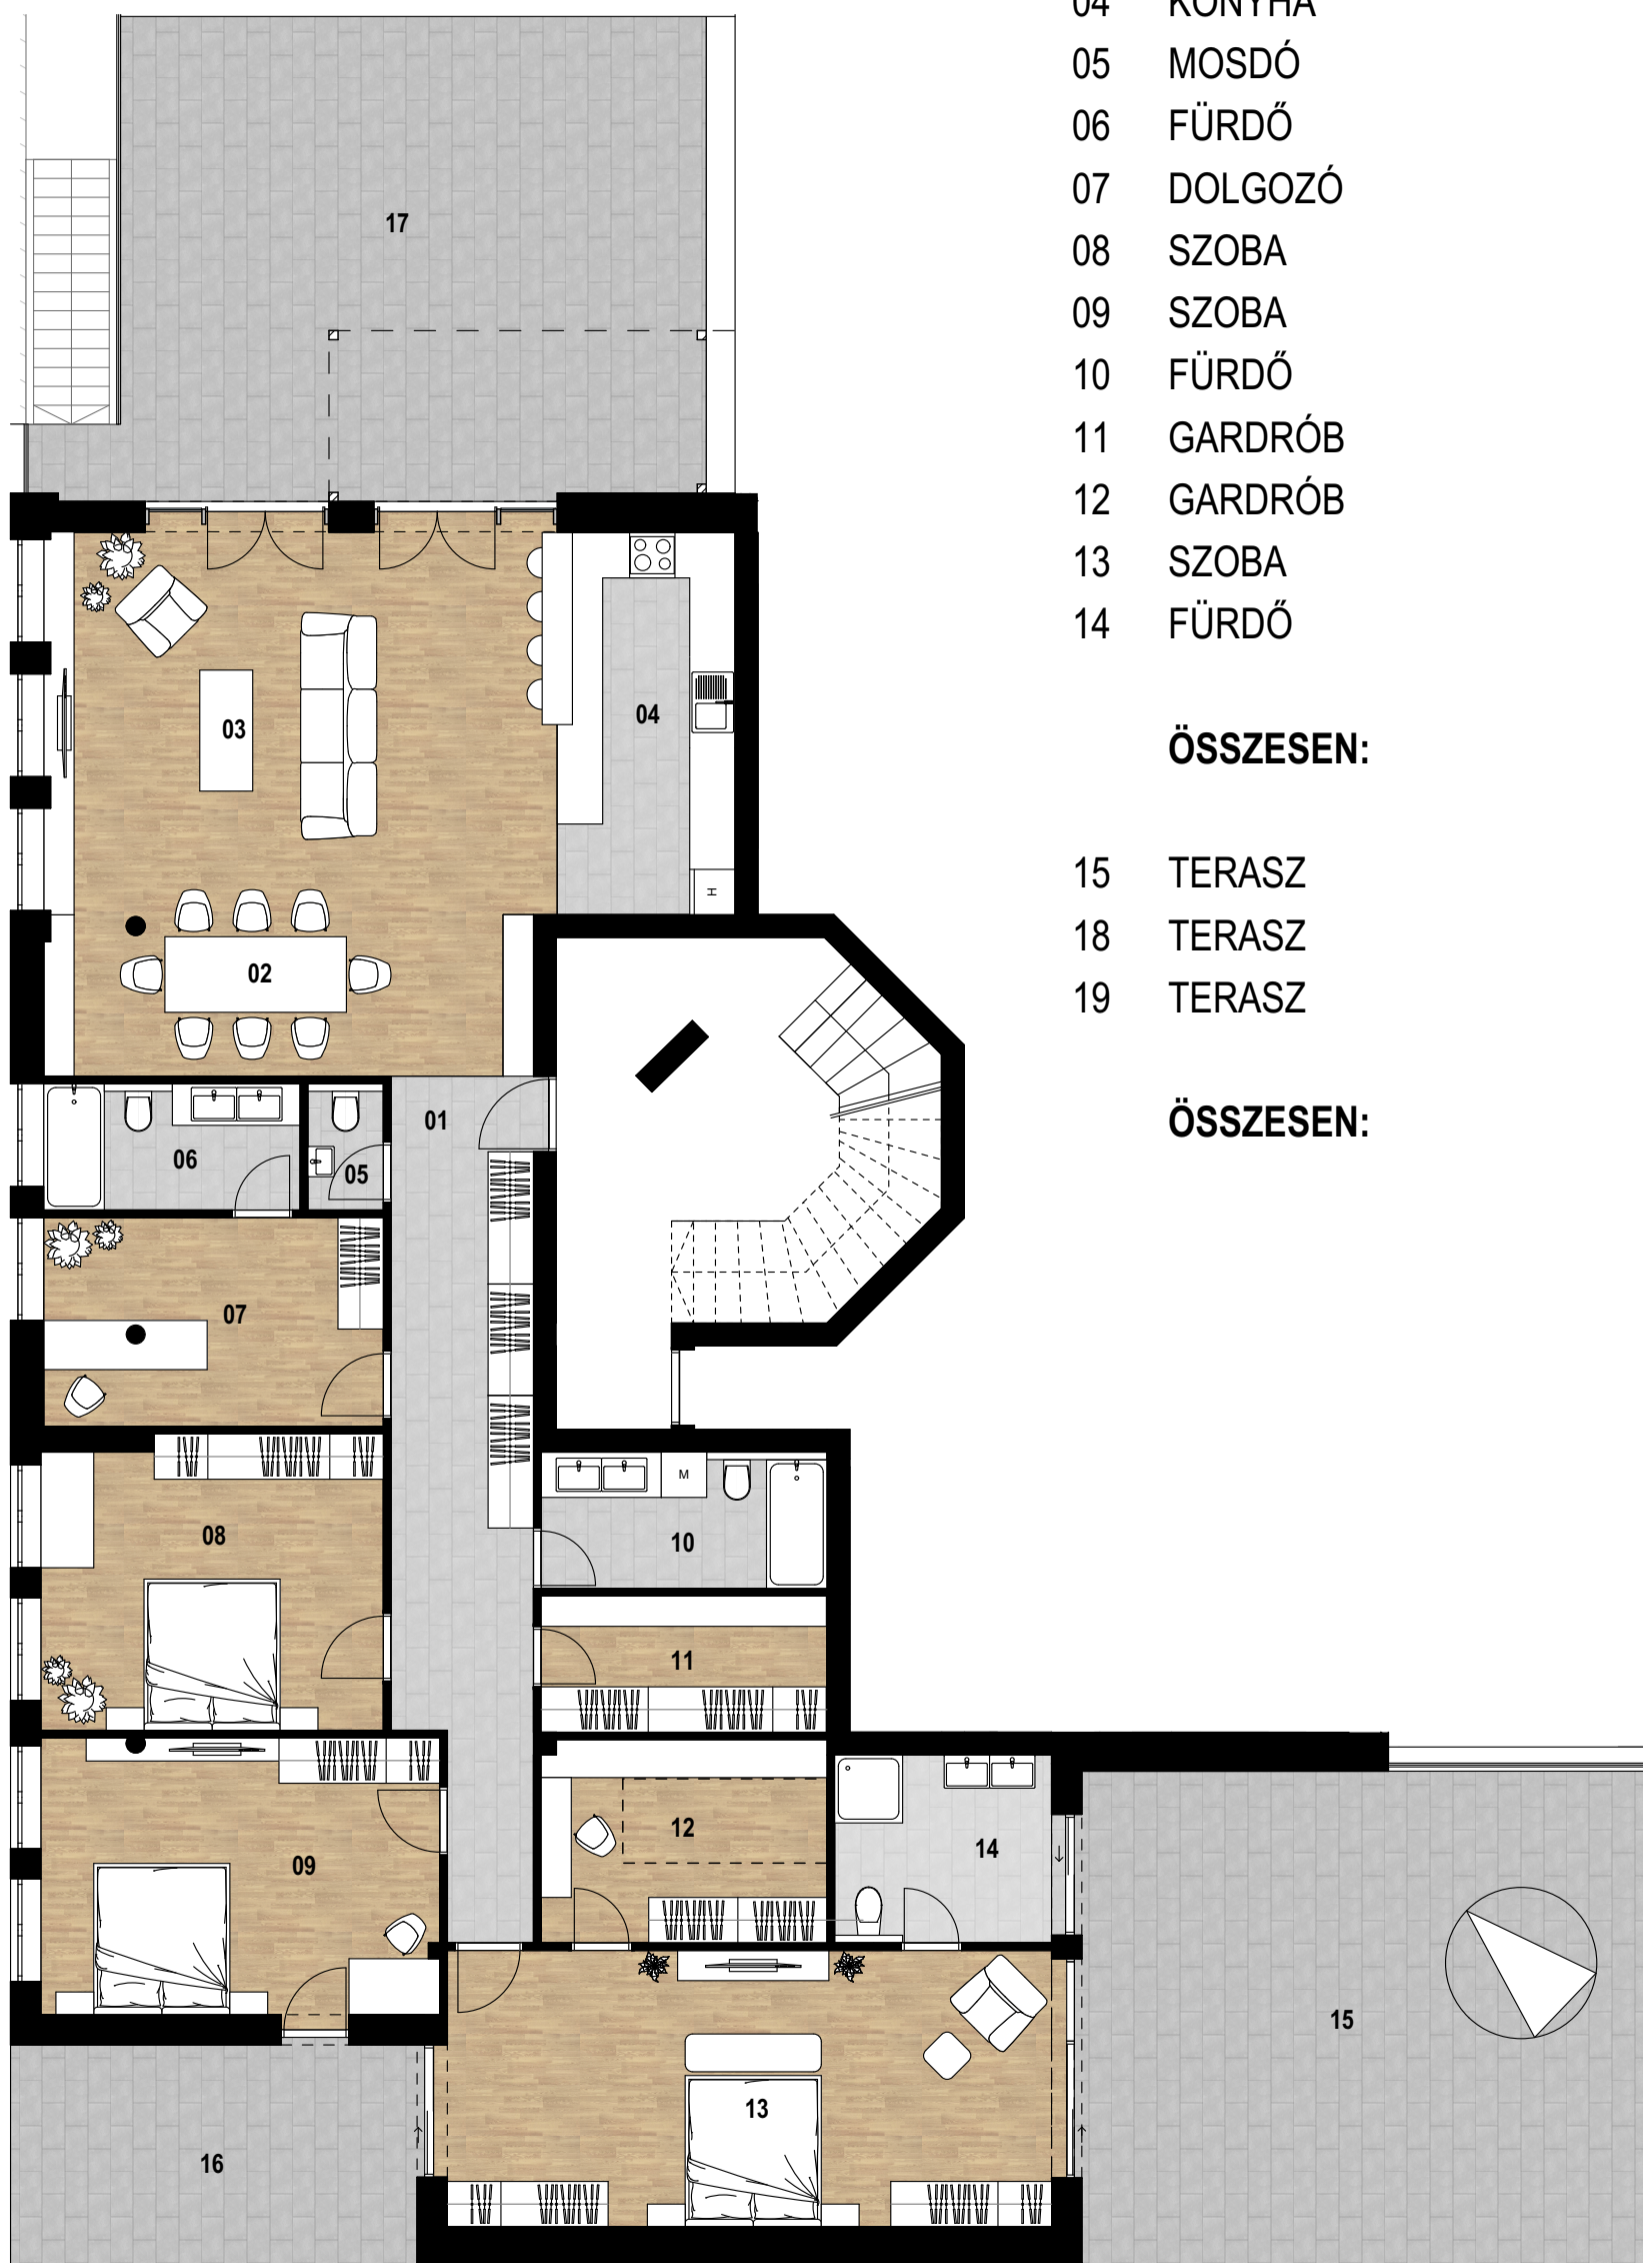

01	ELŐSZOBA/KÖTLEKEDŐ	19,51 m <sup>2</sup>
02	ÉTKEZŐ	14,14 m <sup>2</sup>
03	NAPPALI	34,23 m <sup>2</sup>
04	KONYHA	11,88 m <sup>2</sup>
05	MOSDÓ	1,67 m <sup>2</sup>
06	FÜRDŐ	5,66 m <sup>2</sup>
07	DOLGOZÓ	12,39 m <sup>2</sup>
08	SZOBA	17,40 m <sup>2</sup>
09	SZOBA	19,28 m <sup>2</sup>
10	FÜRDŐ	6,82 m <sup>2</sup>
11	GARDRÓB	6,81 m <sup>2</sup>
12	GARDRÓB	11,29 m <sup>2</sup>
13	SZOBA	29,17 m <sup>2</sup>
14	FÜRDŐ	7,13 m <sup>2</sup>

**ÖSSZESEN: 197,38 m<sup>2</sup>**

15	TERASZ	60,21 m <sup>2</sup>
18	TERASZ	15,72 m <sup>2</sup>
19	TERASZ	51,04 m <sup>2</sup>

**ÖSSZESEN: 126,97 m<sup>2</sup>**